

Verfahrensdaten

Änderungsbeschluss

Der Beschluss zur Änderung des Flächennutzungsplanes gem. § 2 (1) BauGB wurde vom Rat der Stadt Andernach am ... gefasst. Der Änderungsbeschluss wurde am ... ortsüblich bekanntgemacht.

Andernach, den ...

Oberbürgermeister

Beteiligung der Öffentlichkeit / Behörden gem. § 3 (1) und § 4 (1) BauGB

Die Beteiligung der Behörden und sonstiger Träger öffentlicher Belange wurde mit Schreiben vom ... durchgeführt. Die gemäß § 3 (1) Satz 2 BauGB vorgeschriebene vorgezogene Bürgerbeteiligung wurde ordnungsgemäß in Form einer Offenlegung vom ... bis einschließlich ... durchgeführt. Die Offenlegung wurde am ... ortsüblich bekannt gemacht.

Andernach, den ...

Oberbürgermeister

Beteiligung der Öffentlichkeit / Behörden gem. § 3 (2) und § 4 (2) BauGB

Dieser Flächennutzungsplan hat gem. § 3 (2) BauGB nebst Begründung in der Zeit vom ... bis einschließlich ... zu jedermanns Einsicht offengelegen. Die Offenlegung wurde am ... ortsüblich bekannt gemacht. Mit Schreiben vom ... wurden die Behörden und sonstigen Träger öffentlicher Belange aufgefordert, eine Stellungnahme vorzulegen.

Andernach, den ...

Oberbürgermeister

Beschluss über die Flächennutzungsplanänderung (Feststellungsbeschluss)

Der endgültige Beschluss des Stadtrates über die Änderung des Flächennutzungsplanes erfolgte in der Sitzung vom

Andernach, den ...

Oberbürgermeister

Ausfertigung

Die 7. Änderung des Flächennutzungsplans, bestehend aus einer durch Zeichen und Schrift erläuterten Zeichnung stimmt mit allen ihren Bestandteilen mit dem Willen des Stadtrats überein. Das für die 7. Änderung des Flächennutzungsplans vorgeschriebene gesetzliche Verfahren wurde eingehalten. Die 7. Änderung des Flächennutzungsplan wird hiermit ausgefertigt. Sie tritt mit dem Tage ihrer Bekanntmachung in Kraft.

Andernach, den ...

Oberbürgermeister

Genehmigung der Flächennutzungsplanänderung

Diese Änderung des FNP ist gem. § 6 BauGB mit Bescheid vom ... durch die SGD Nord genehmigt worden.

Andernach, den ...


Oberbürgermeister

Inkrafttreten


Die Genehmigung dieser Flächennutzungsplanänderung ist am ... gem. § 6 (5) BauGB ortsüblich mit dem Hinweis auf den Ort der möglichen Einsichtnahme bekanntgemacht worden. Mit dieser Bekanntmachung wurde die Flächennutzungsplanänderung wirksam.

Andernach, den ...

Oberbürgermeister

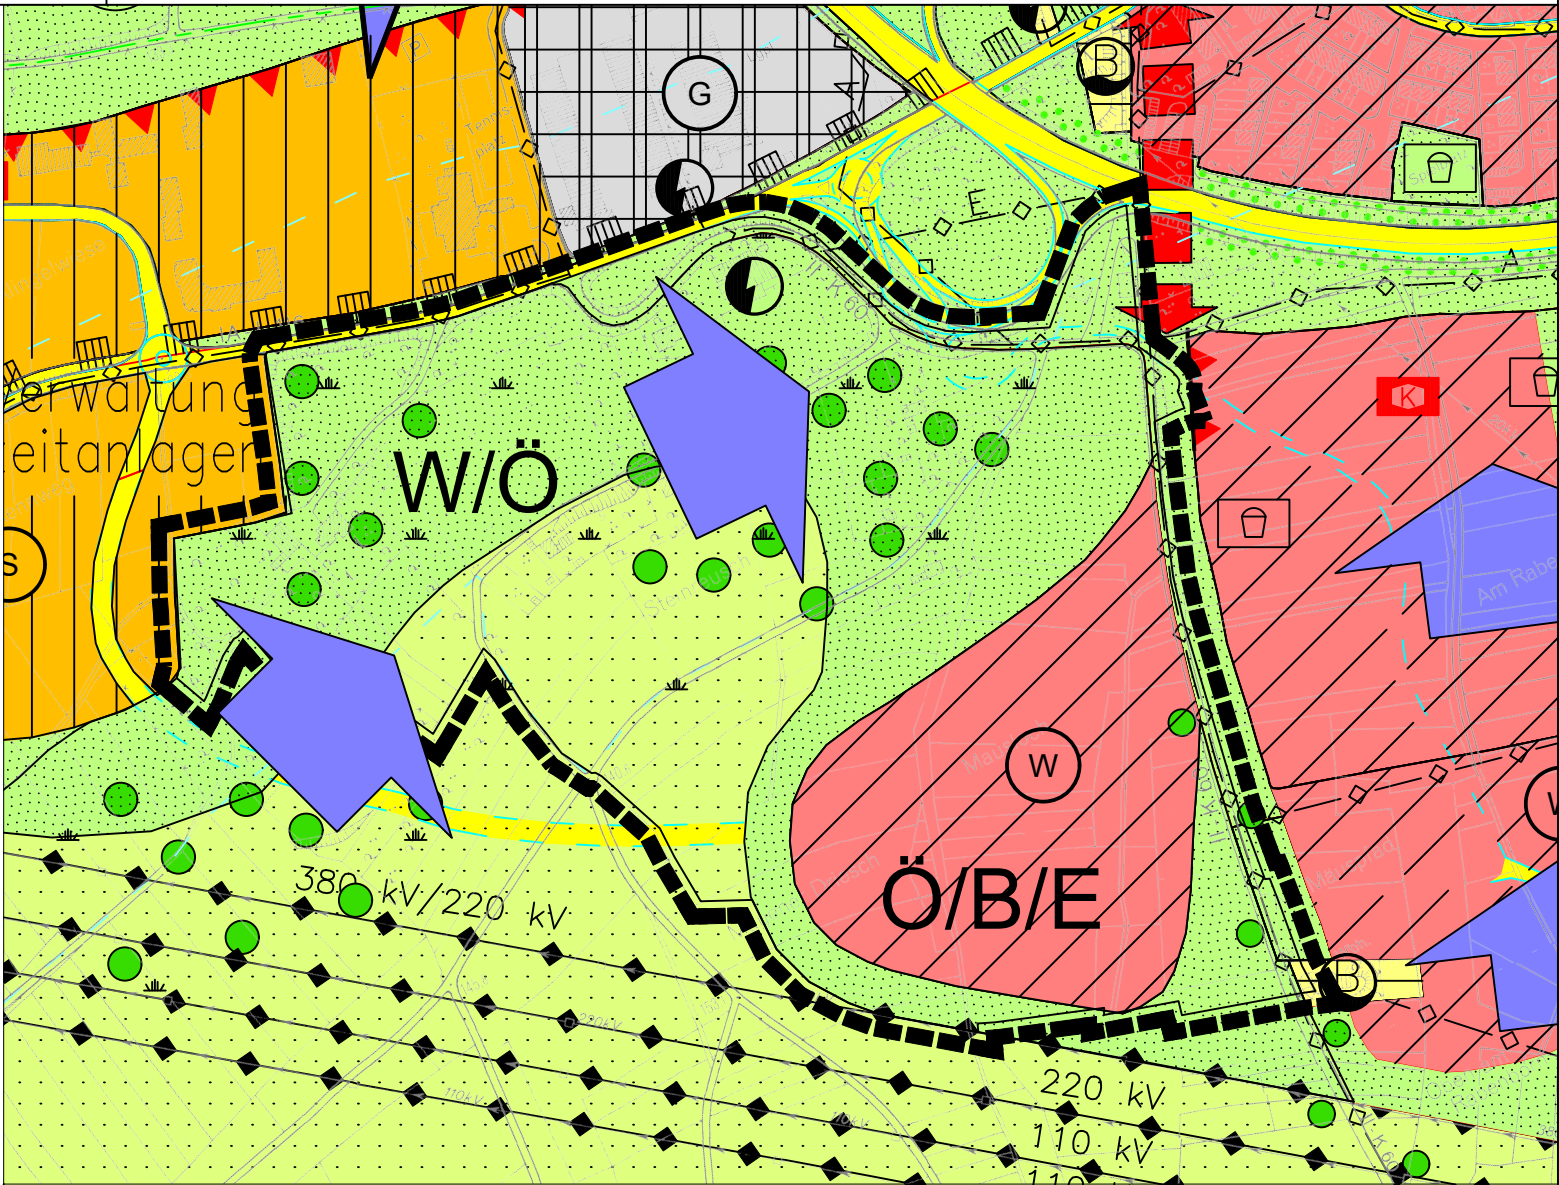

bisherige Darstellung

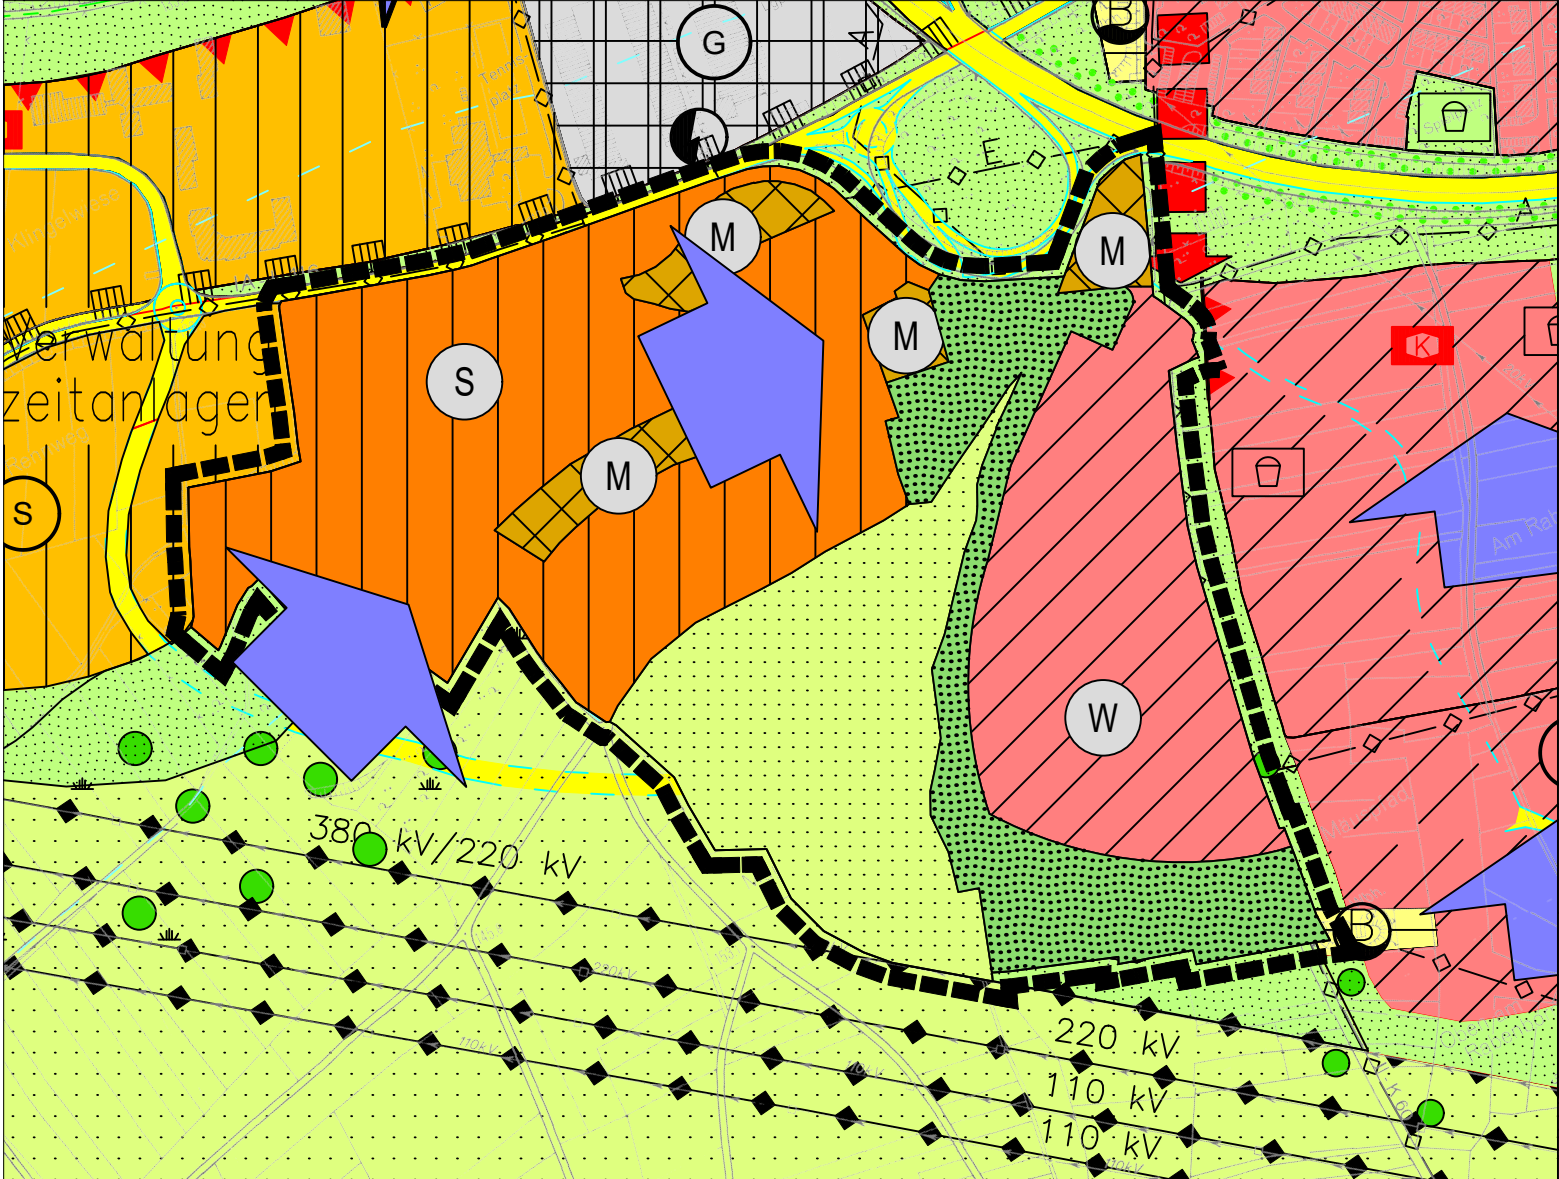

geänderte Darstellung

Legende

1. Art der baulichen Nutzung

- W Wohnbauflächen
- M Gemischte Bauflächen
- S Sonderbauflächen (Landwirtschaft und Photovoltaik)

9. Grünflächen

- Grünflächen

12. Flächen für die Landwirtschaft und Wald

- Flächen für die Landwirtschaft

15. Sonstige Planzeichen

- Grenze des räumlichen Geltungsbereiches



7. Änderung des Flächennutzungsplans

Planinhalt
Fassung zur frühzeitigen Beteiligung (Vorentwurf)

	NAME	DATUM	BEMERKUNGEN
GEZEICHNET	Stahl	01.04.2026	Fassung zur frühzeitigen Beteiligung (Vorentwurf)
GEÄNDERT			
GEÄNDERT			
GEÄNDERT			
GEÄNDERT			

Stadt Andernach -Amt für Stadtplanung und Bauverwaltung- Läufstraße 11 56626 Andernach		MAßSTAB 1:5.000 PLANNUMMER
---	--	----------------------------------