

Verfahrensdaten

Änderungsbeschluss

Der Beschluss zur Änderung des Flächennutzungsplanes § 2 (1) BauGB wurde vom Rat der Stadt Andernach am gefasst. Der Änderungsbeschluss wurde am ortsüblich bekanntgemacht.

Andernach, den

Oberbürgermeister

Beteiligung der Öffentlichkeit / Behörden gem. § 3 (1) und § 4 (1) BauGB

Die Beteiligung der Behörden und sonstiger Träger öffentlicher Belange wurde mit Schreiben vom durchgeführt.
Die gemäß § 3 (1) Satz 2 BauGB vorgeschriebene vorgezogene Bürgerbeteiligung wurde ordnungsgemäß in Form einer Bürgerversammlung am durchgeführt.

Andernach, den

Oberbürgermeister

Beteiligung der Öffentlichkeit / Behörden gem. § 3 (2) und § 4 (2) BauGB

Dieser Flächennutzungsplan hat gem. § 3 (2) BauGB neben Begründung in der Zeit vom bis einschließlich zu jedem Manns Einsicht offengelegen. Die Offenlegung wurde am ortsüblich bekannt gemacht.
Mit Schreiben vom wurden die Behörden und sonstigen Träger öffentlicher Belange aufgefordert, eine Stellungnahme vorzulegen.

Andernach, den

Oberbürgermeister

Beschluss über die Flächennutzungsplanänderung (Feststellungsbeschluss)

Der endgültige Beschluss des Stadtrates über die Änderung des Flächennutzungsplanes erfolgte in der Sitzung vom
Andernach, den

Oberbürgermeister

Genehmigung der Flächennutzungsplanänderung


Diese Änderung des FNP ist § 6 BauGB mit Bescheid vom durch die SGD Nord genehmigt worden.
Andernach, den

Oberbürgermeister


Inkrafttreten

Die Genehmigung dieser Flächennutzungsplanänderung ist am gem. § 6 (5) BauGB ortsüblich mit dem Hinweis auf den Ort der möglichen Einsichtnahme bekanntgemacht worden.
Mit dieser Bekanntmachung wurde die Flächennutzungsplanänderung wirksam.
Andernach, den

Oberbürgermeister

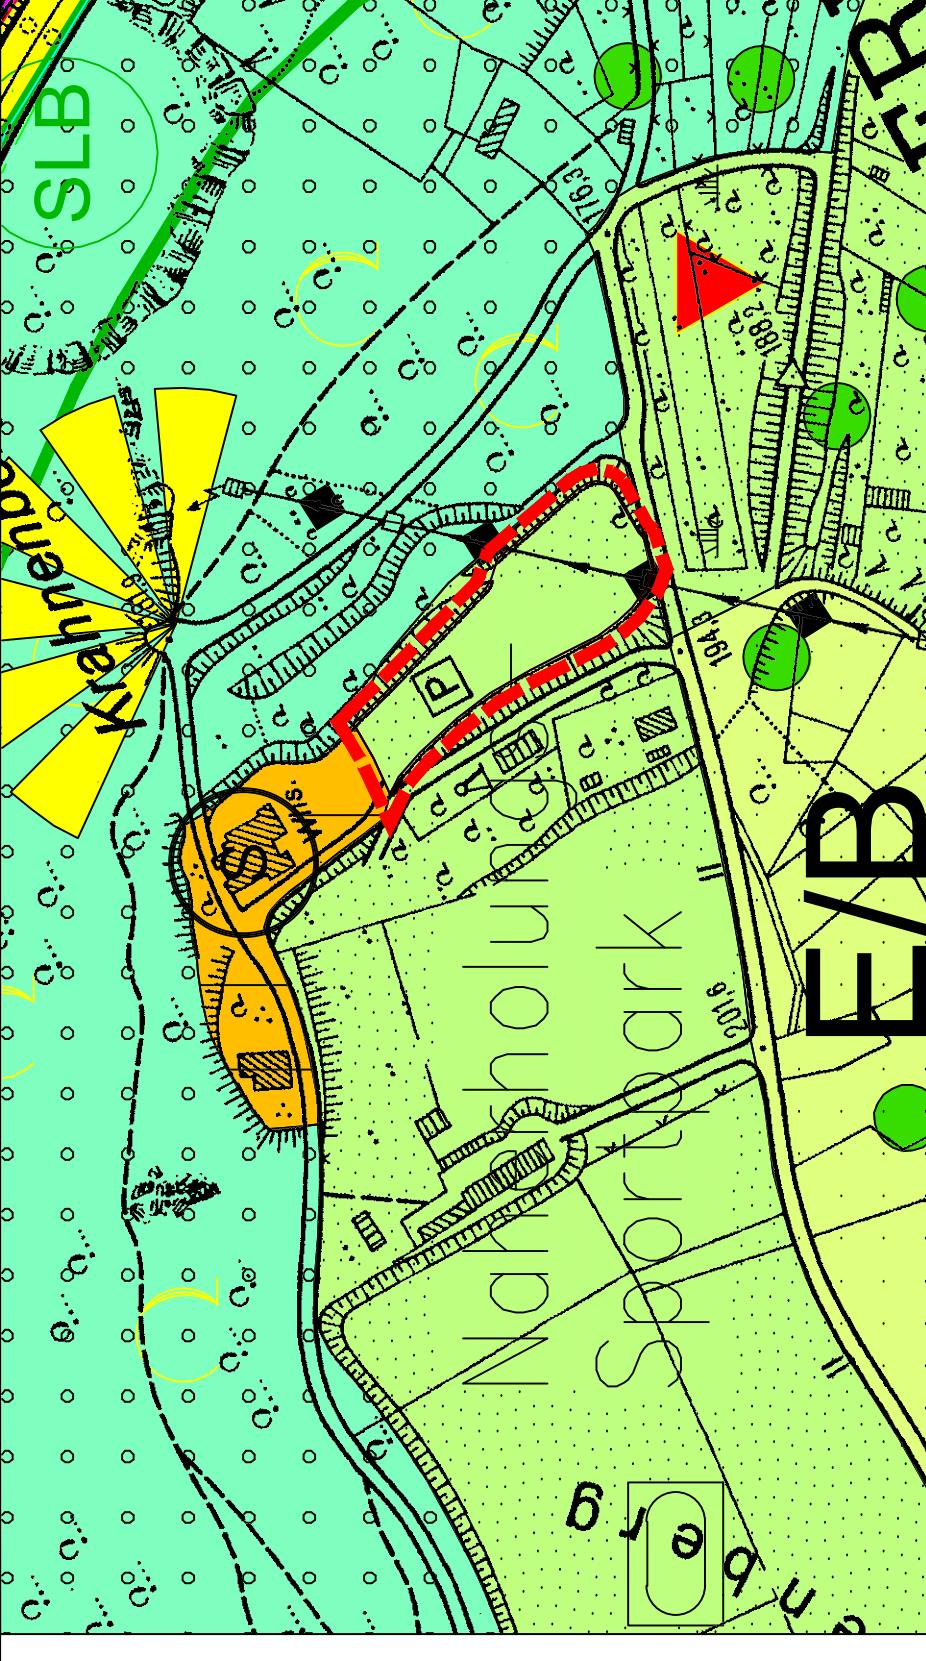

bisherige Darstellung

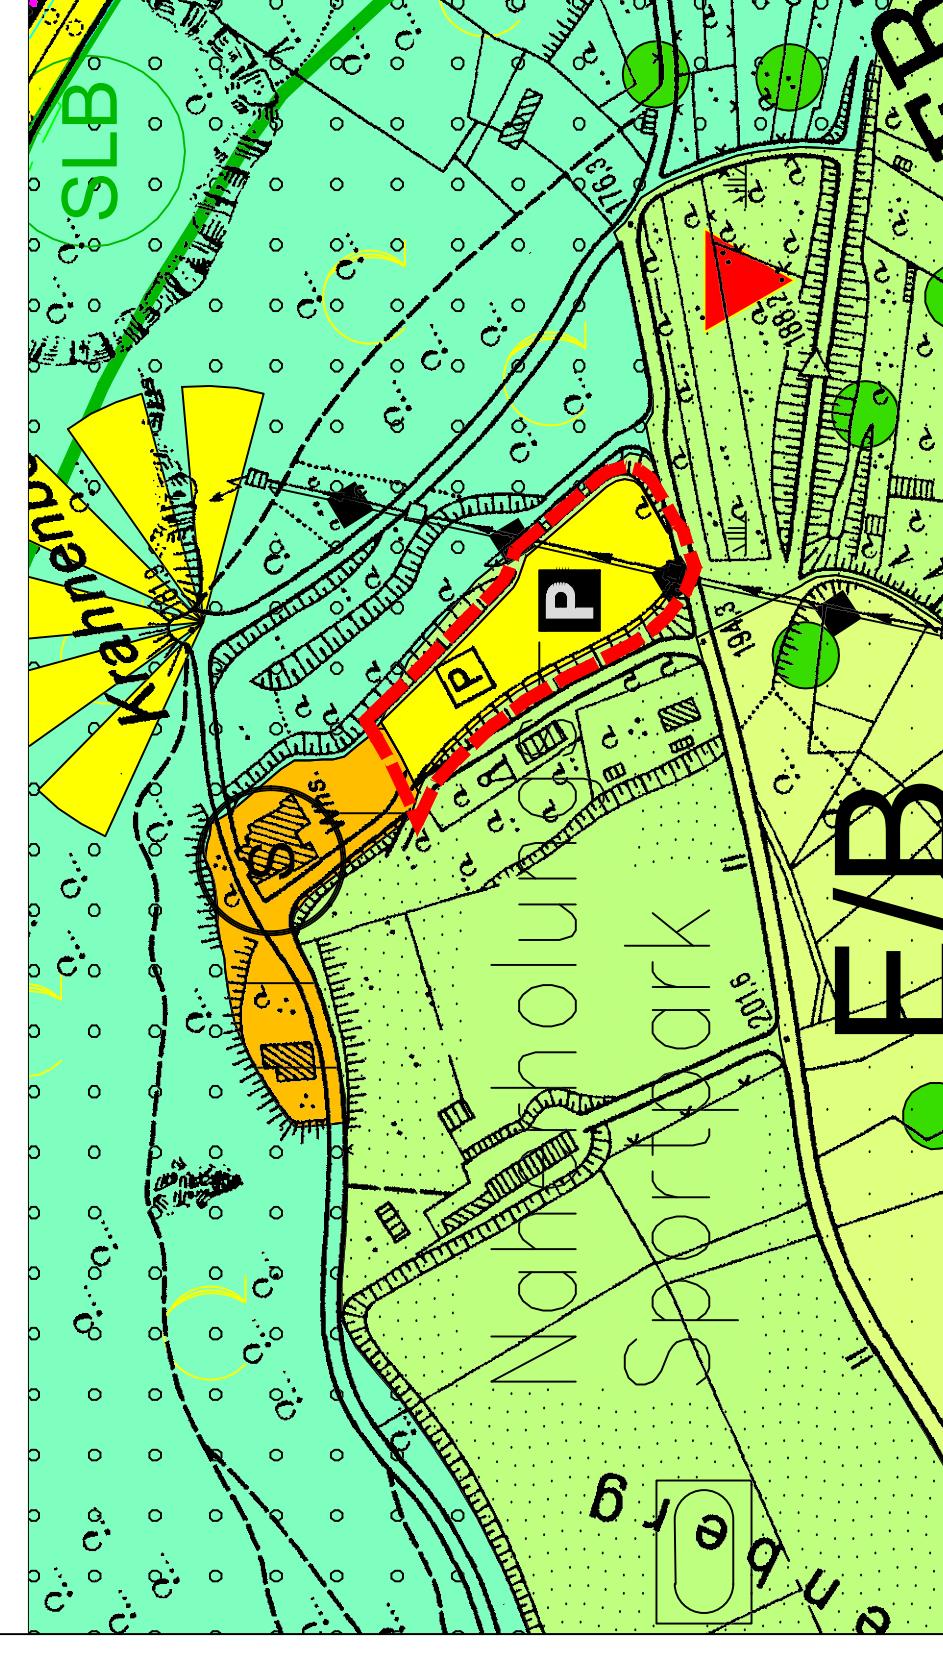

geänderte Darstellung

Zeichenerklärungen

bisherige Darstellung	(§ 5 Abs.2 Nr.5 BauGB)
Grünflächen	Grünflächen
Sportplatz	Sportplatz
geänderte Darstellung	

örtliche Hauptverkehrszüge	(§ 5 Abs.2 Nr.3 BauGB)
Verkehrsflächen	
ruhender Verkehr (öffentlicher Parkplatz)	
Geltungsbereich	Geltungsbereich der vorliegenden 6. Änderung



6. Änderung des Flächennutzungsplanes

Planinhalt
Entwurf,
Fassung für die Offenlage gem. § 3 Abs. 2 BauGB und § 4 Abs. 2 BauGB

GEZEICHNET	NAME	DATUM	BEMERKUNGEN
GEÄNDERT	Pott	22.06.2022	
GEÄNDERT	Pott	26.07.2023	
GEÄNDERT	Pott	23.08.2023	
GEÄNDERT			
GEÄNDERT			

Stadt Andernach
-Amt für Stadtplanung und Bauverwaltung
Läufstraße 11
56626 Andernach

MASSTAB
1:2.500

PLANNUMMER

