

Verfahrensdaten

Änderungsbeschluss

Der Beschluss zur Änderung des Flächennutzungsplanes § 2 (1) BauGB wurde vom Rat der Stadt Andernach am gefasst. Der Änderungsbeschluss wurde am ortsüblich bekanntgemacht.

Andernach, den
 Oberbürgermeister

Beteiligung der Öffentlichkeit / Behörden gem. § 3 (1) und § 4 (1) BauGB

Dieser Flächennutzungsplan hat gem. § 3 (1) BauGB nebst Begründung in der Zeit vom bis einschließlich zu jedermanns Einsicht offengelegen. Die frühzeitige Offenlegung wurde am ortsüblich bekannt gemacht. Mit Schreiben vom wurden die Behörden und sonstigen Träger öffentlicher Belange gem. § 4 (1) BauGB aufgefordert, eine Stellungnahme vorzulegen.

Andernach, den
 Oberbürgermeister

Beteiligung der Öffentlichkeit / Behörden gem. § 3 (2) und § 4 (2) BauGB

Dieser Flächennutzungsplan hat gem. § 3 (2) BauGB nebst Begründung in der Zeit vom bis einschließlich zu jedermanns Einsicht offengelegen. Die Offenlegung wurde am ortsüblich bekannt gemacht. Mit Schreiben vom wurden die Behörden und sonstigen Träger öffentlicher Belange gem. § 4 (2) BauGB aufgefordert, eine Stellungnahme vorzulegen.

Andernach, den
 Oberbürgermeister

Beschluss über die Flächennutzungsplanänderung (Feststellungsbeschluss)

Der endgültige Beschluss des Stadtrates über die Änderung des Flächennutzungsplanes erfolgte in der Sitzung vom

Andernach, den
 Oberbürgermeister

Genehmigung der Flächennutzungsplanänderung


Diese Änderung des FNP ist § 6 BauGB mit Bescheid vom durch die SGD Nord genehmigt worden.

Andernach, den
 Oberbürgermeister


Inkrafttreten

Die Genehmigung dieser Flächennutzungsplanänderung ist am gem. § 6 (5) BauGB ortsüblich mit dem Hinweis auf den Ort der möglichen Einsichtnahme bekanntgemacht worden. Mit dieser Bekanntmachung wurde die Flächennutzungsplanänderung wirksam.

Andernach, den
 Oberbürgermeister

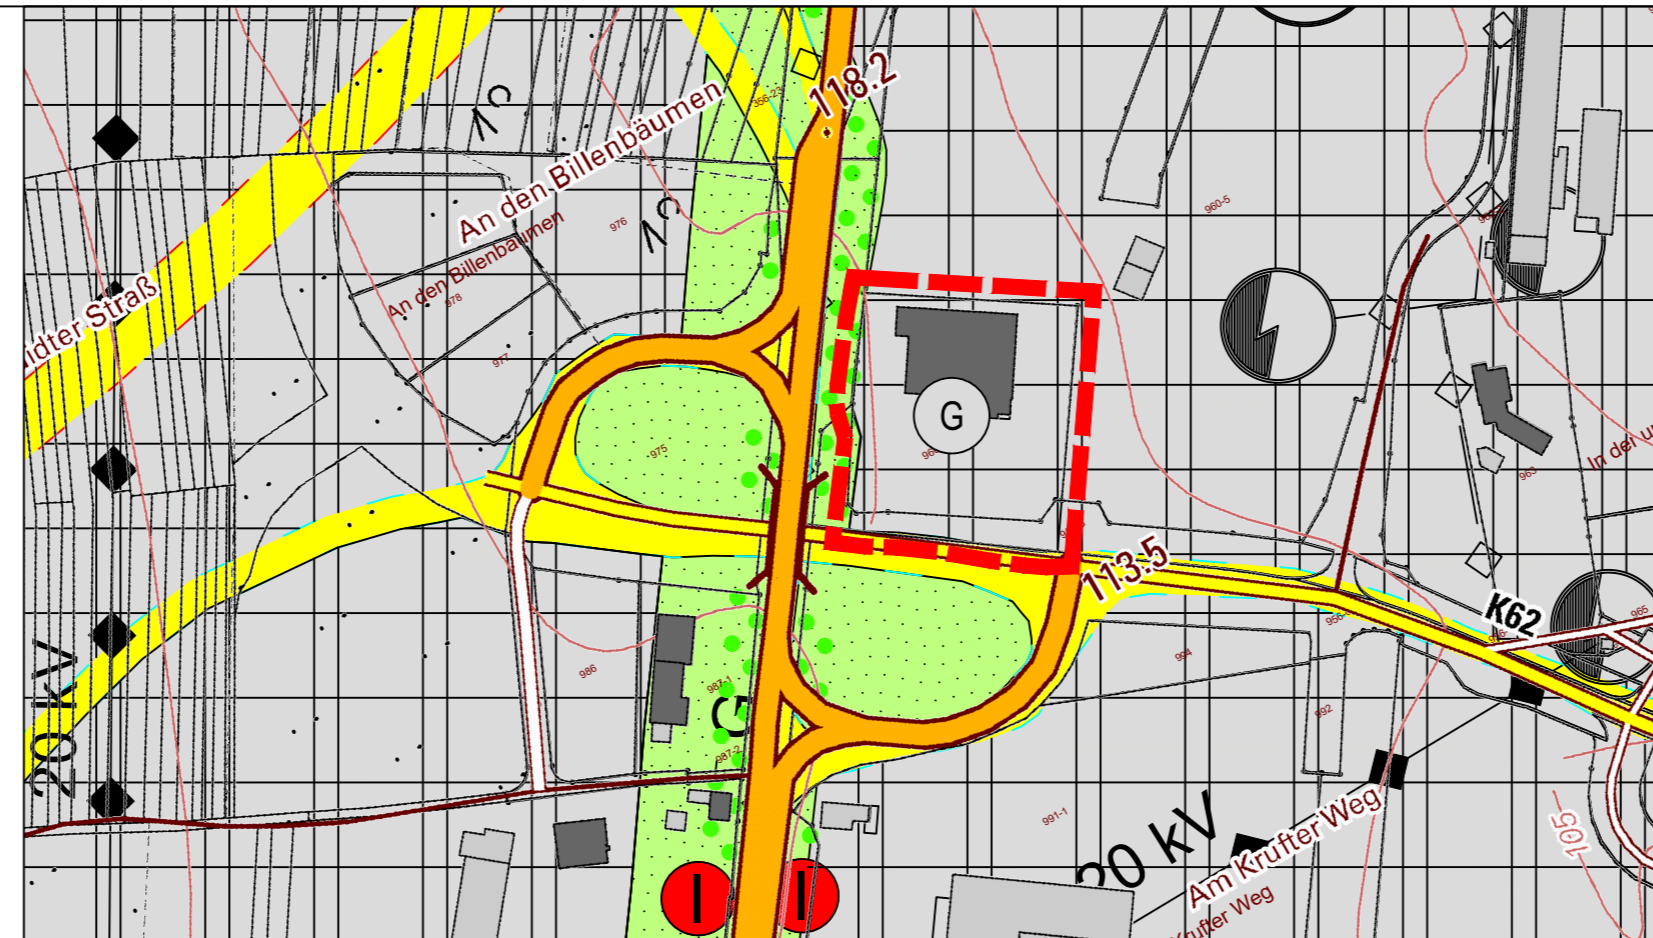

bisherige Darstellung

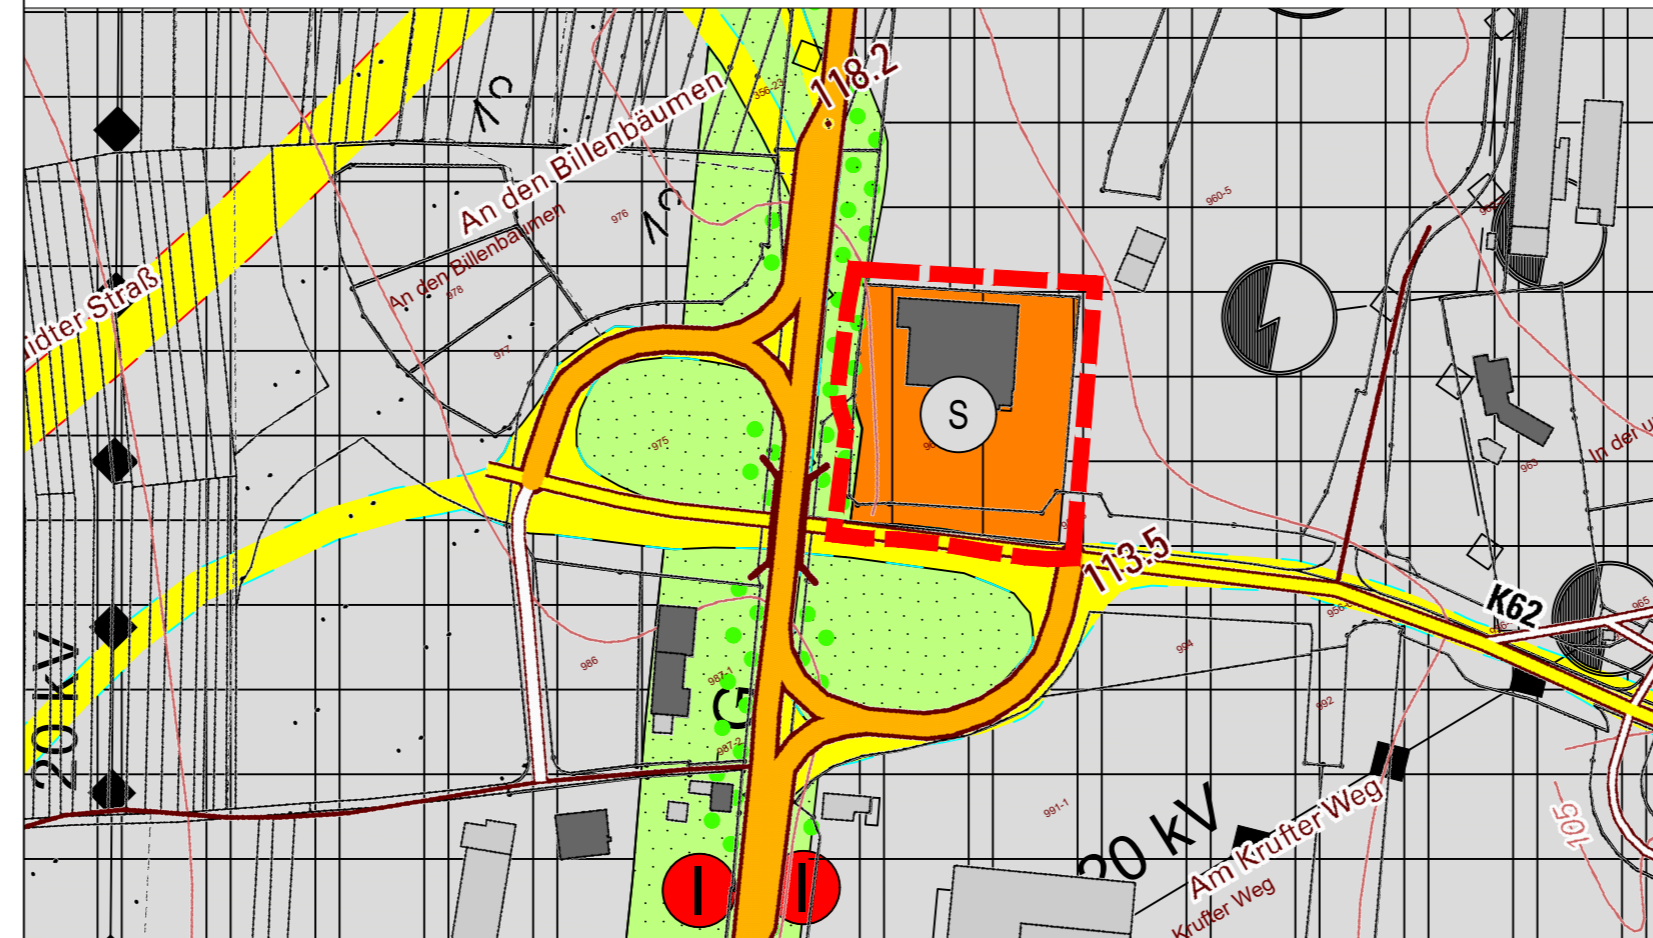

geänderte Darstellung

Zeichenerklärung

Art der baulichen Nutzung

- gewerbliche Bauflächen
- Sonderbauflächen
Zweckbestimmung:
Großflächiger Einzelhandel
Lebensmittelmarkt zur Nahversorgung

Geltungsbereich

- Geltungsbereich der vorliegenden 4. Änderung



4. Änderung des Flächennutzungsplanes

Planinhalt
 Entwurf zur Veröffentlichung/Offenlage
 gem. § 3 Abs. 2 BauGB und § 4 Abs. 2 BauGB

	NAME	DATUM	BEMERKUNGEN
GEZEICHNET	Pott	03.05.2022	1. Fassung Vorentwurf
GEÄNDERT	Pott	18.08.2022	Änderung/Anpassung Vorentwurf
GEÄNDERT	Pott	25.05.2023	Entwurf
GEÄNDERT	Pott	28.07.2025	Entwurf (nach Genehmigung der Zielabweichung)

Stadt Andernach
 -Amt für Stadtplanung und Bauverwaltung-
 Läuferstraße 11
 56626 Andernach
 Planstand: 28.07.2025

MASSTAB
1 : 2.500

PLANNUMMER